


Façade rue 1/100

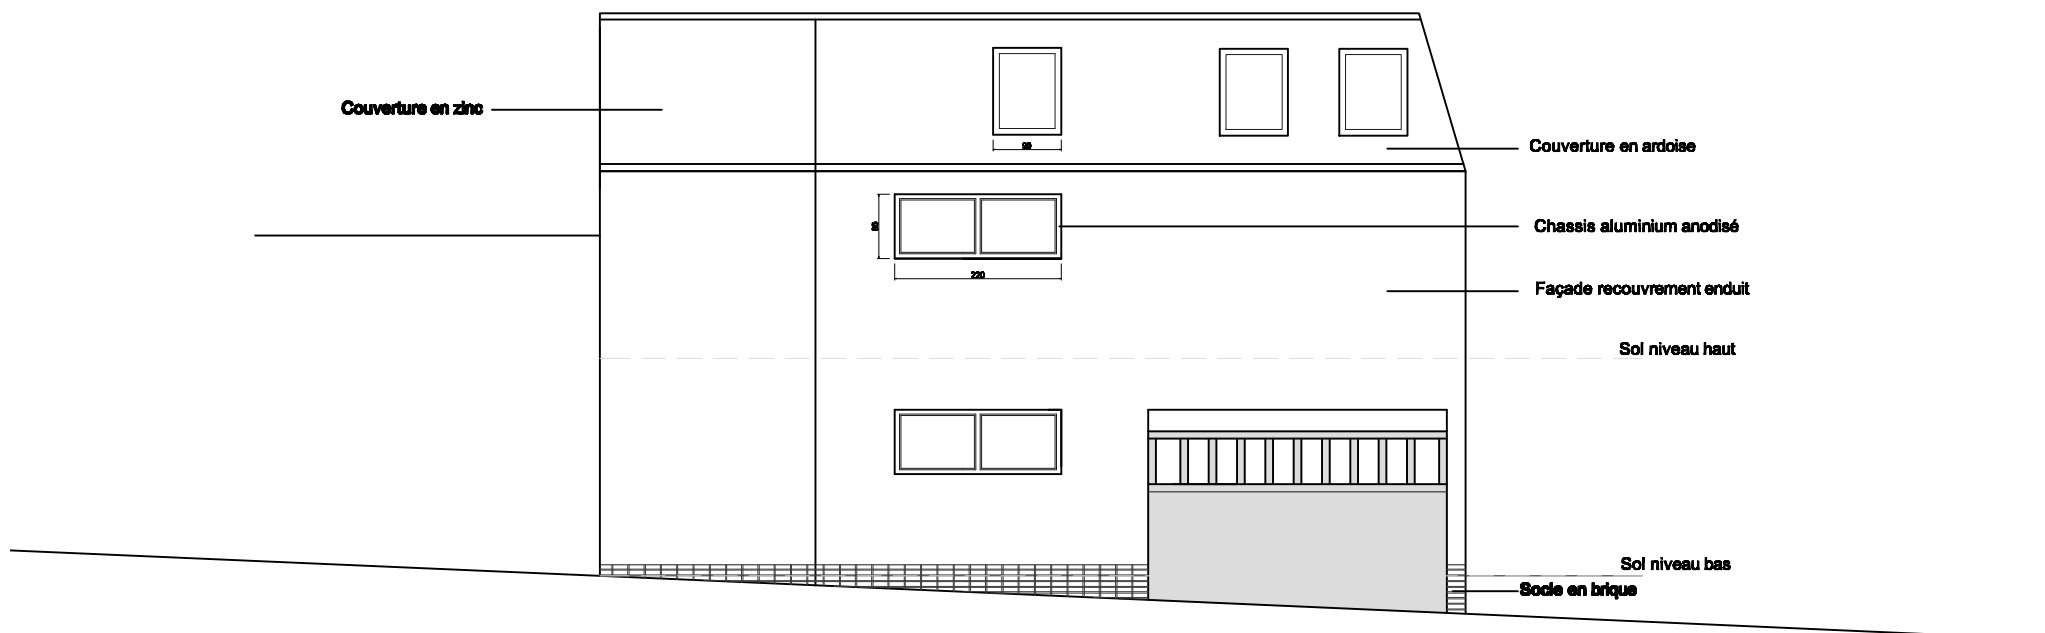

Façade cour 1/100